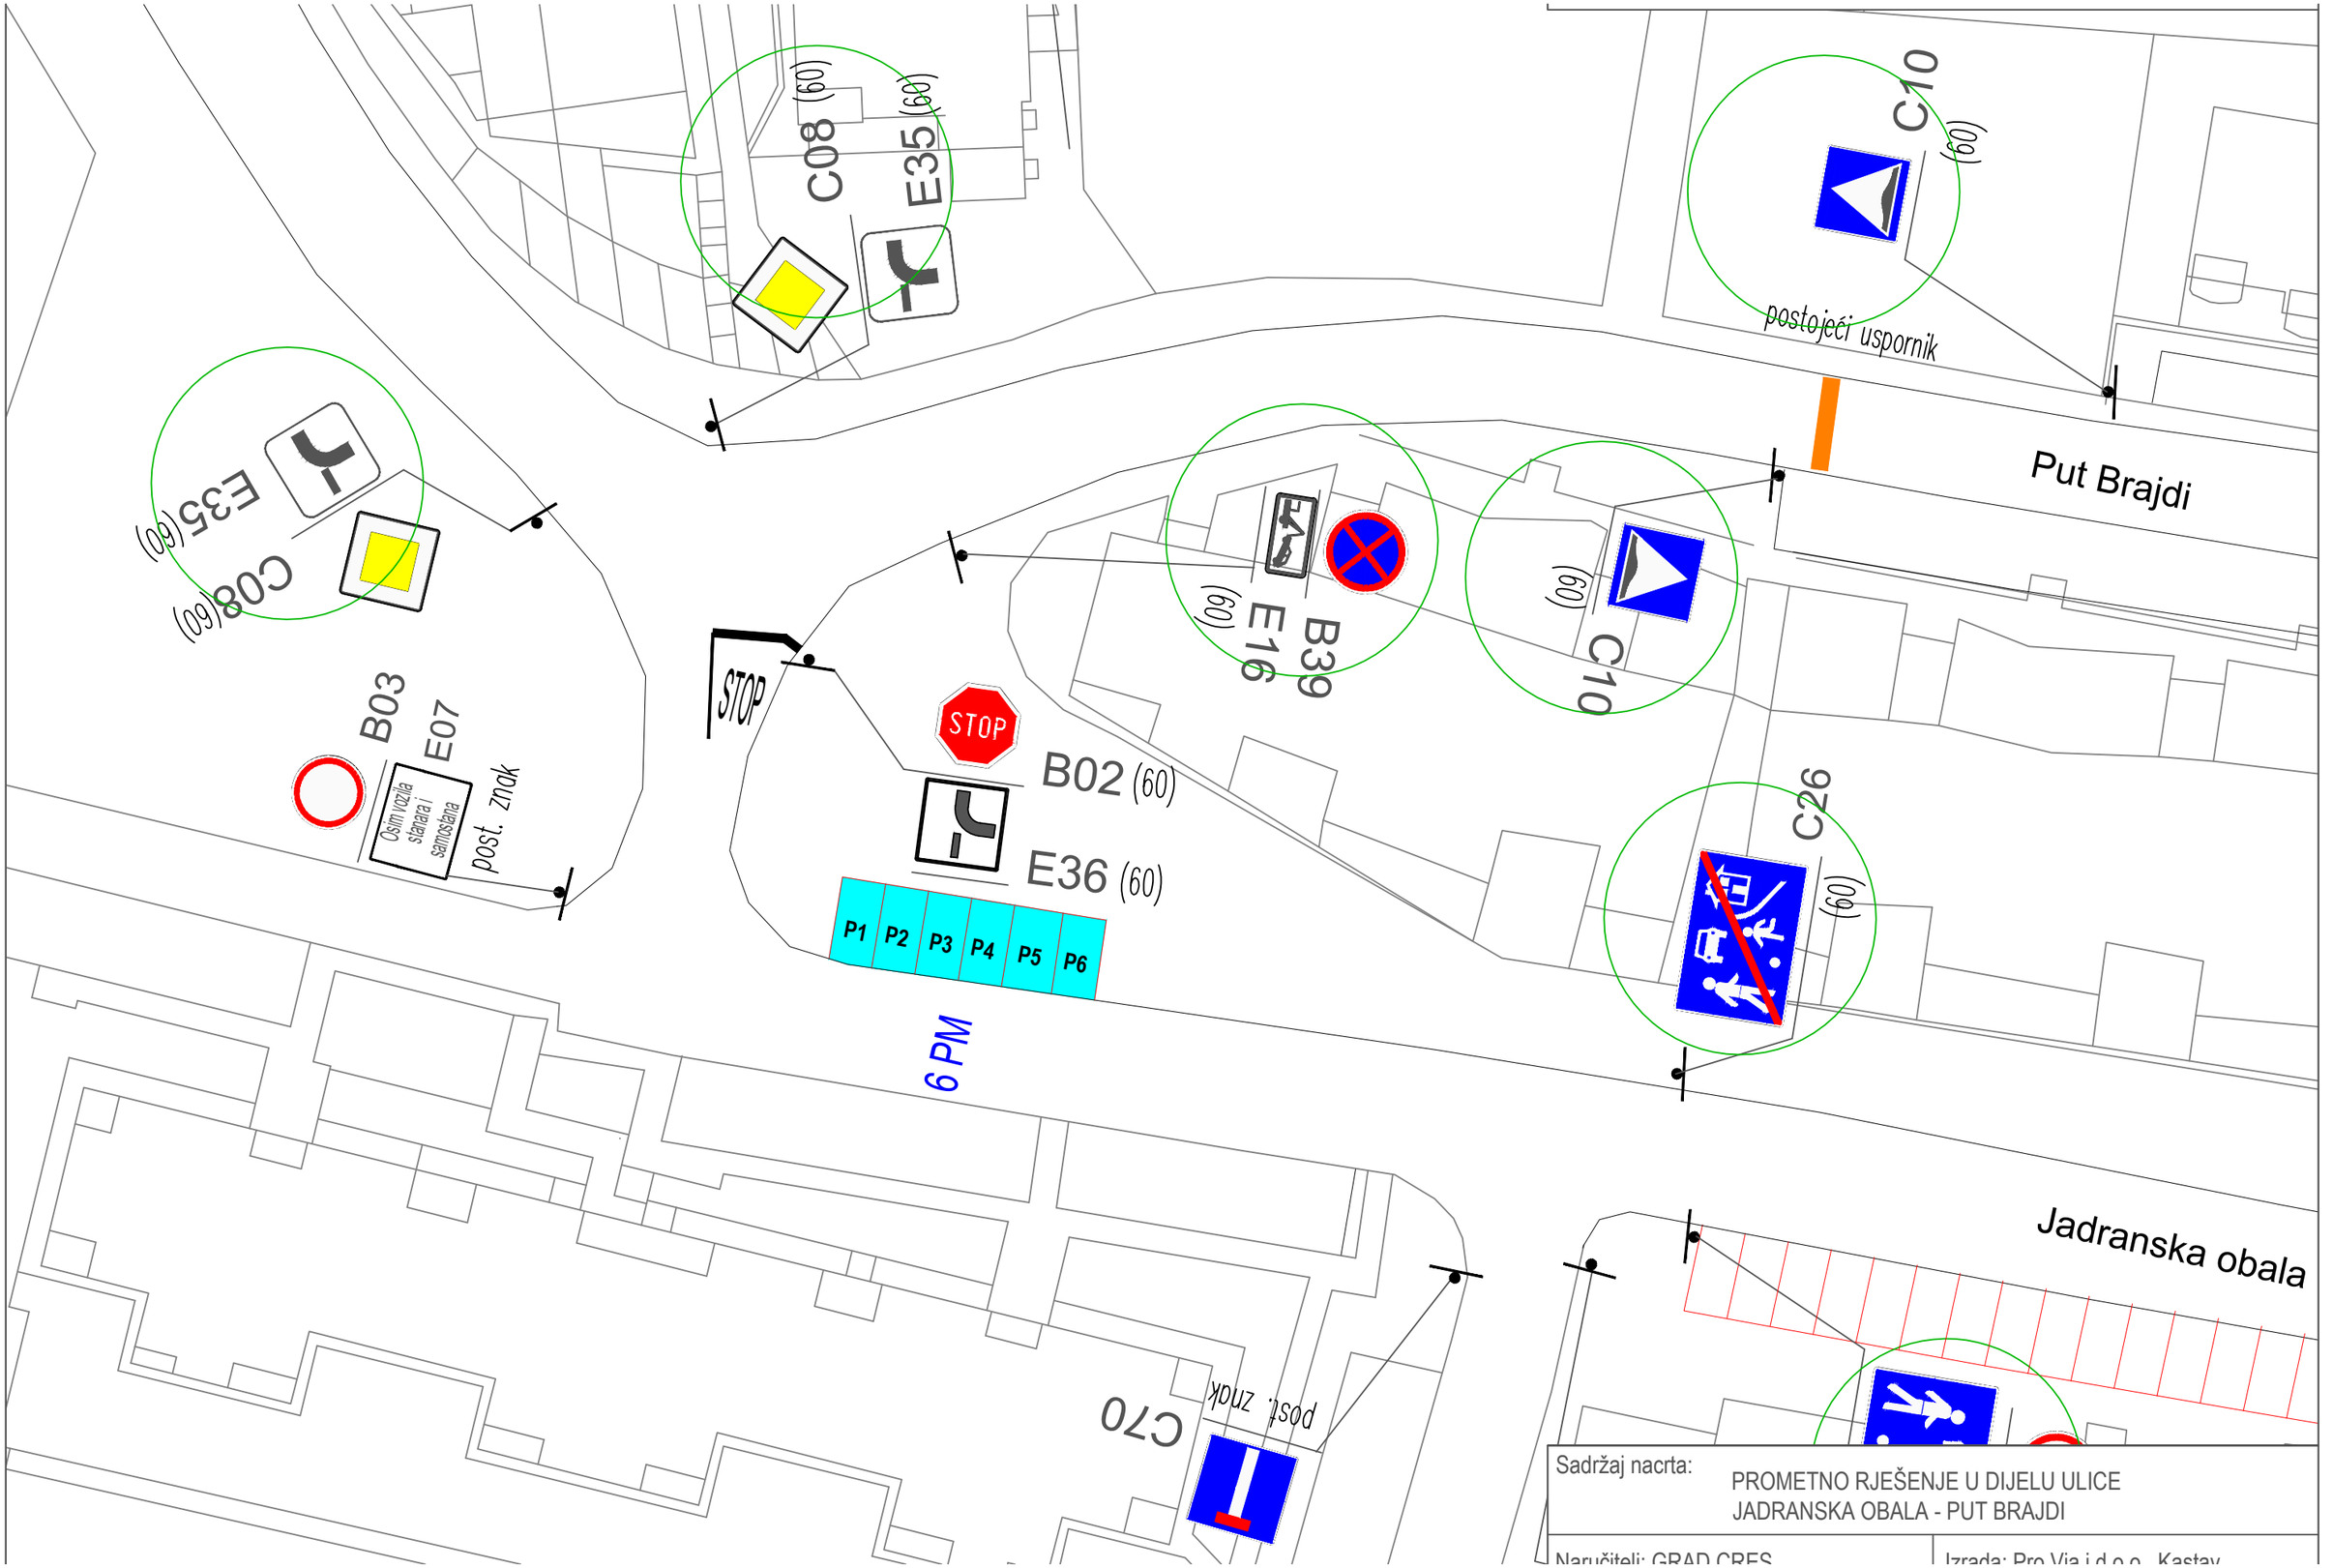

Sadržaj nacrta: PROMETNO RJEŠENJE U DIJELU ULICE JADRANSKA OBALA - PUT BRAJDI

Naručitelj: GRAD CRES

Izrada: Pro Via j.d.o.o., Kastav